


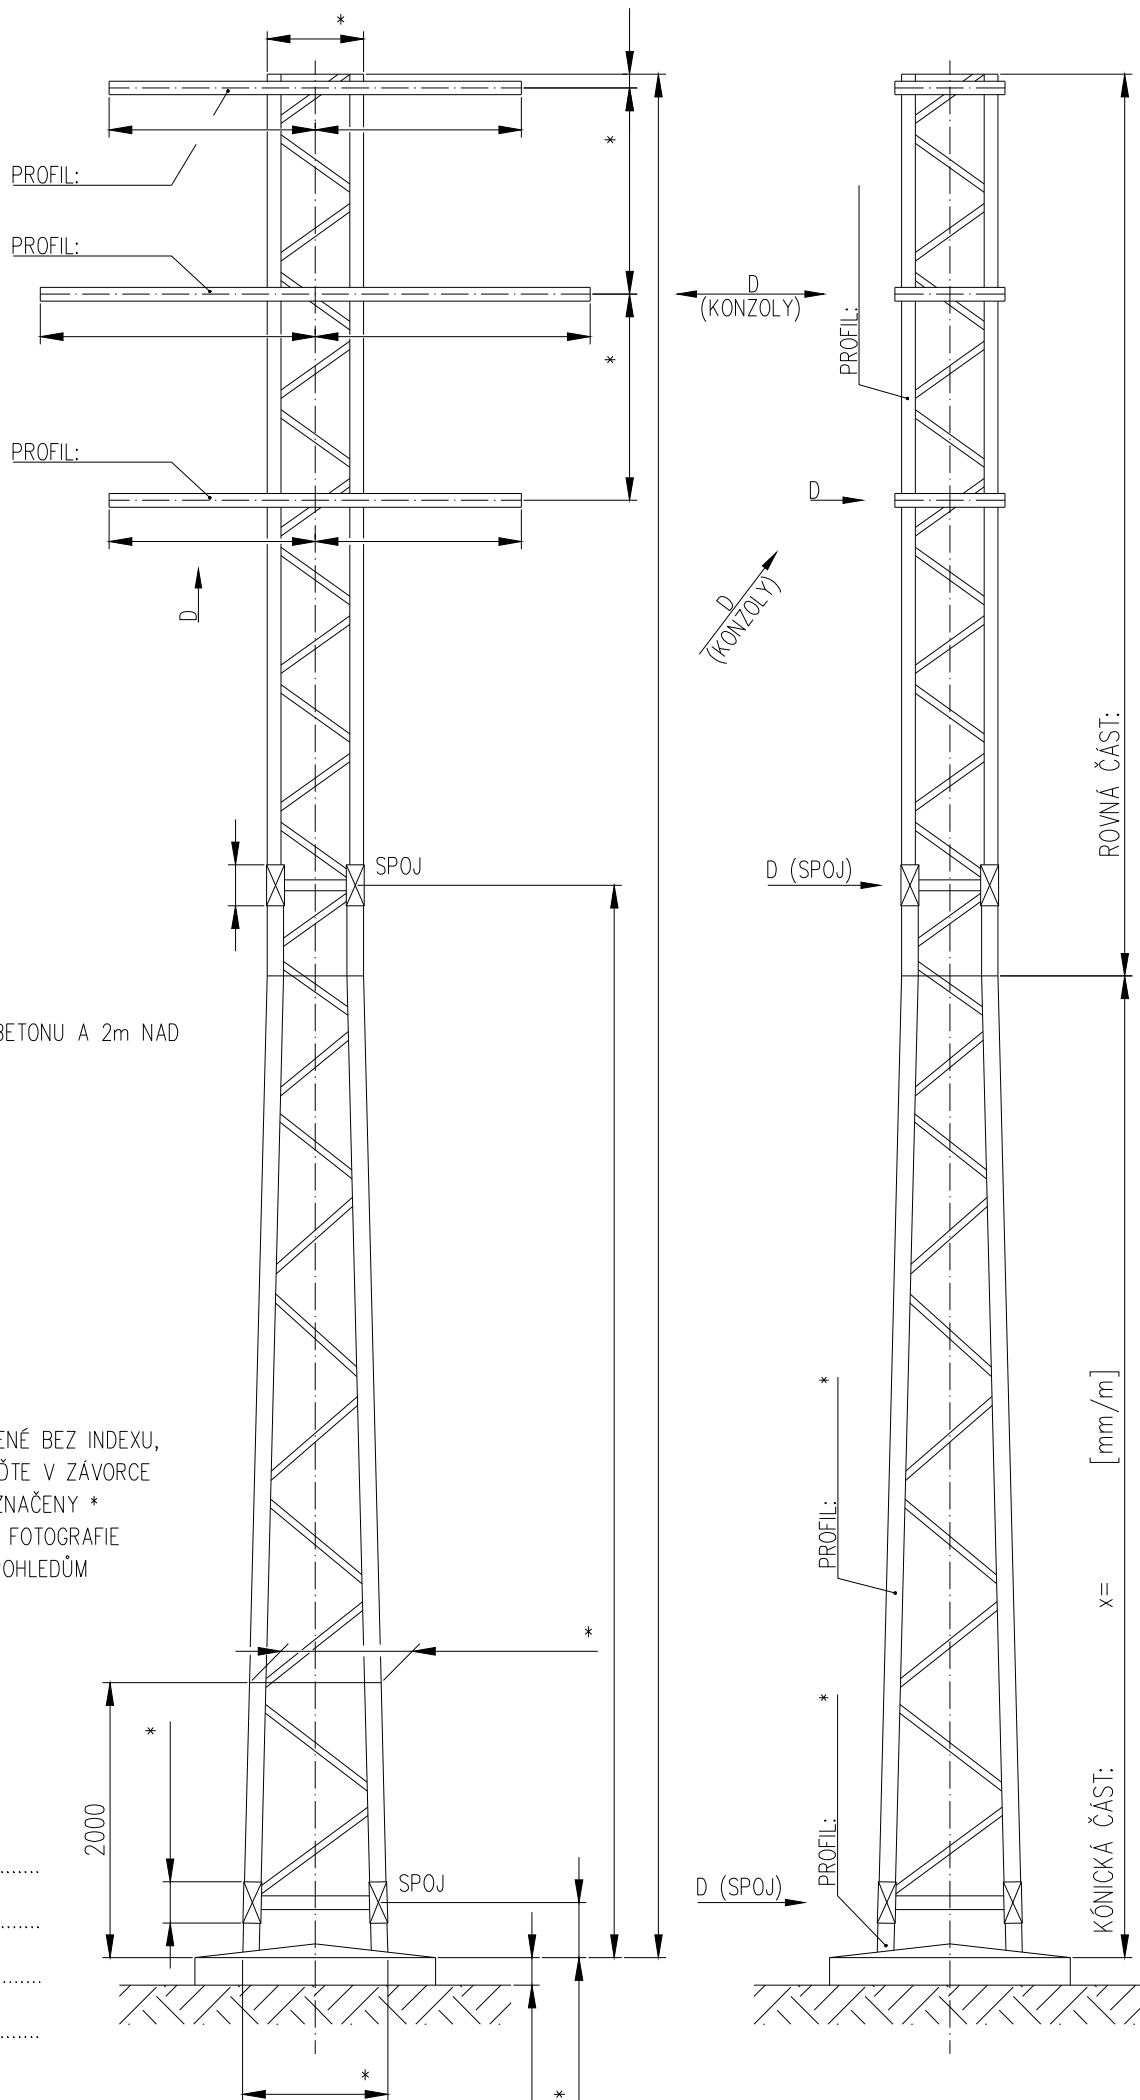

**PŘÍHRADOVÝ STOŽÁR
DOPLNĚNÍ ROZMĚRŮ**



DOPLNIT:

1. TVAR HLAVY STOŽÁRU
2. ROZMĚR PATY STOŽÁRU U BETONU A 2m NAD BETONEM
3. "U" PROFIL KONZOL

FOTODOKUMENTACE:

1. VYOBRAZENÉ POHLEDY
2. NAZNAČENÉ DETAILY "D"

POZNÁMKA:

1. ROZMĚRY SKUTEČNĚ NAMĚŘENÉ BEZ INDEXU, ROZMĚRY ODHADOVANÉ UVEĎTE V ZÁVORCE
2. DŮLEŽITÉ ROZMĚRY JSOU OZNAČENY *
3. JE VHODNÉ, ABY PŘILOŽENÉ FOTOGRAFIE ODPOVÍDALY NAZNAČENÝM POHLEDŮM

ZODPOVÍDÁ:

JMÉNO:

KONTAKT:

DATUM:

PODPIS: